


SPLENDID
HOUSES II
ZÜRICH



Kapfsteig 48
8032 Zürich

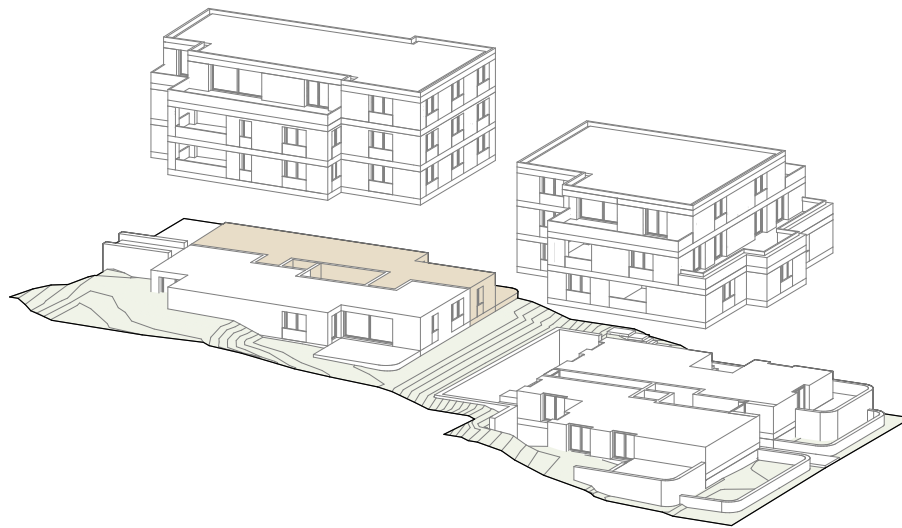

Geschoss- wohnung

001

Haus	C
Zimmer	25
Wohnfläche*	ca. 89,5 m ²
Aussenfläche	ca. 23,5 m ²
davon Sitzplatz	ca. 23,5 m ²
Keller	ca. 8,5 m ²

* Inkl. Innenwänden und Reduit, exkl. Schächten und Aussenwänden

SPLENDID
HOUSES II
ZÜRICH




Kapfsteig 48
8032 Zürich

Geschoss-
wohnung
001

Erdgeschoss

Massstab 1:100

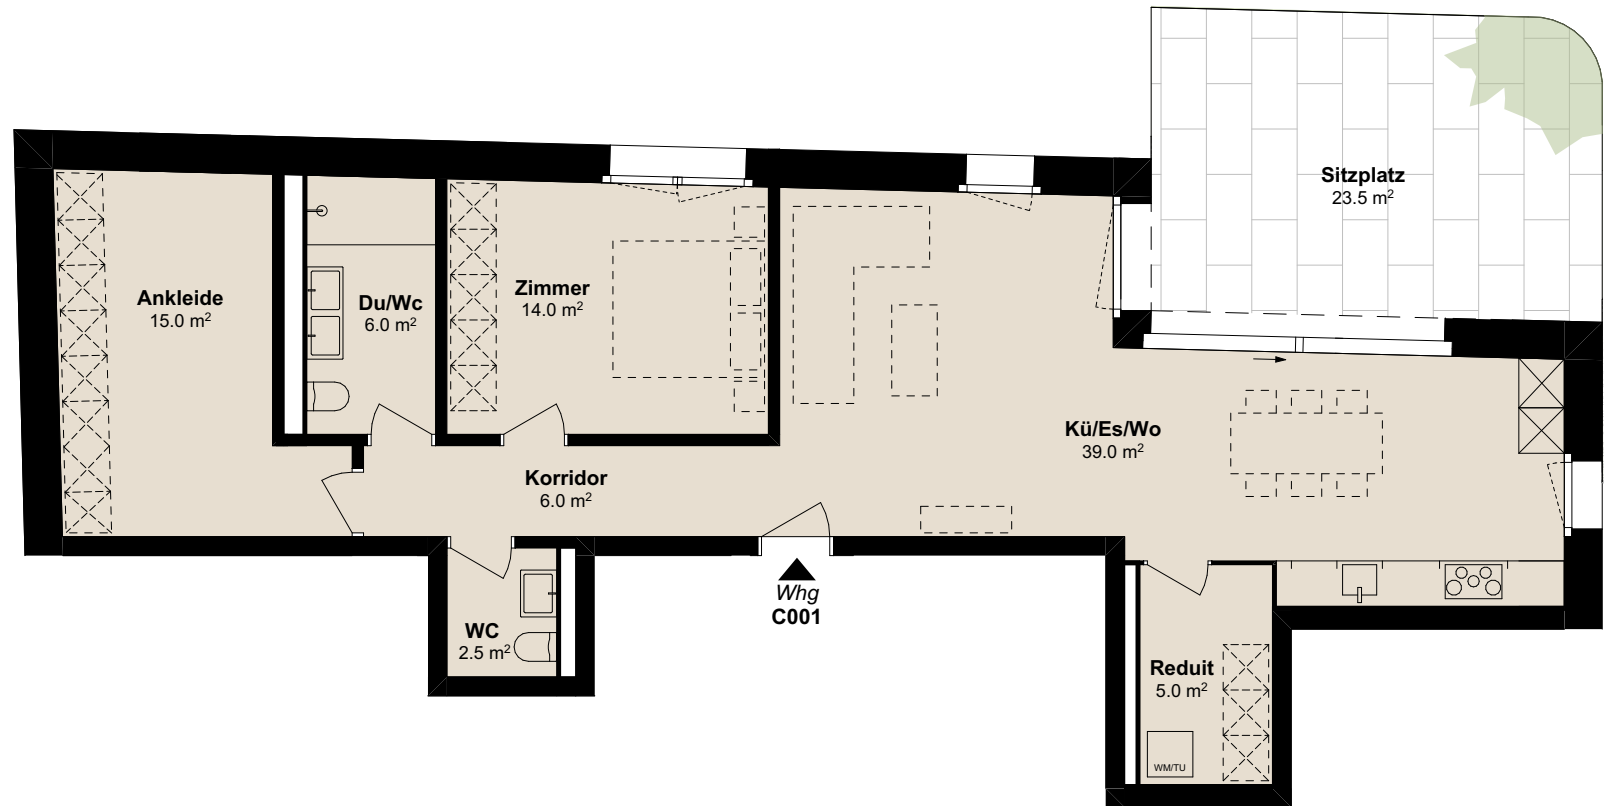

SPLENDID
HOUSES II
ZÜRICH



Kapfsteig 48
8032 Zürich

Geschoss-
wohnung
001

Untergeschoss

Masstab 1:100



Beratung & Verkauf

WALDE

Walde Immobilien AG

Zollikerstrasse 65

8702 Zollikon

Tel. +41 44 396 60 10

neubau@walde.ch

walde.ch