

SPLENDID  
HOUSES

ZÜRICH



Kapfsteig 50  
8032 Zürich

# Wohnung

## A-201



Haus	A / Kapfsteig 50
Geschoss	Niveau 6
Zimmer	3.5
Wohnfläche*	ca. 90.0 m <sup>2</sup>
Keller	ca. 8.5 m <sup>2</sup>
Wintergarten	ca. 10.5 m <sup>2</sup>
Loggia	ca. 8.5 m <sup>2</sup>



\* Wohnfläche inklusive Innenwände, exklusive Schächte, Aussenwände und Wintergärten.

SPLENDID  
HOUSES

ZÜRICH



Kapfsteig 50  
8032 Zürich

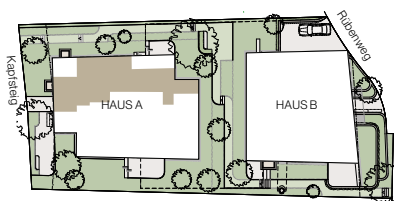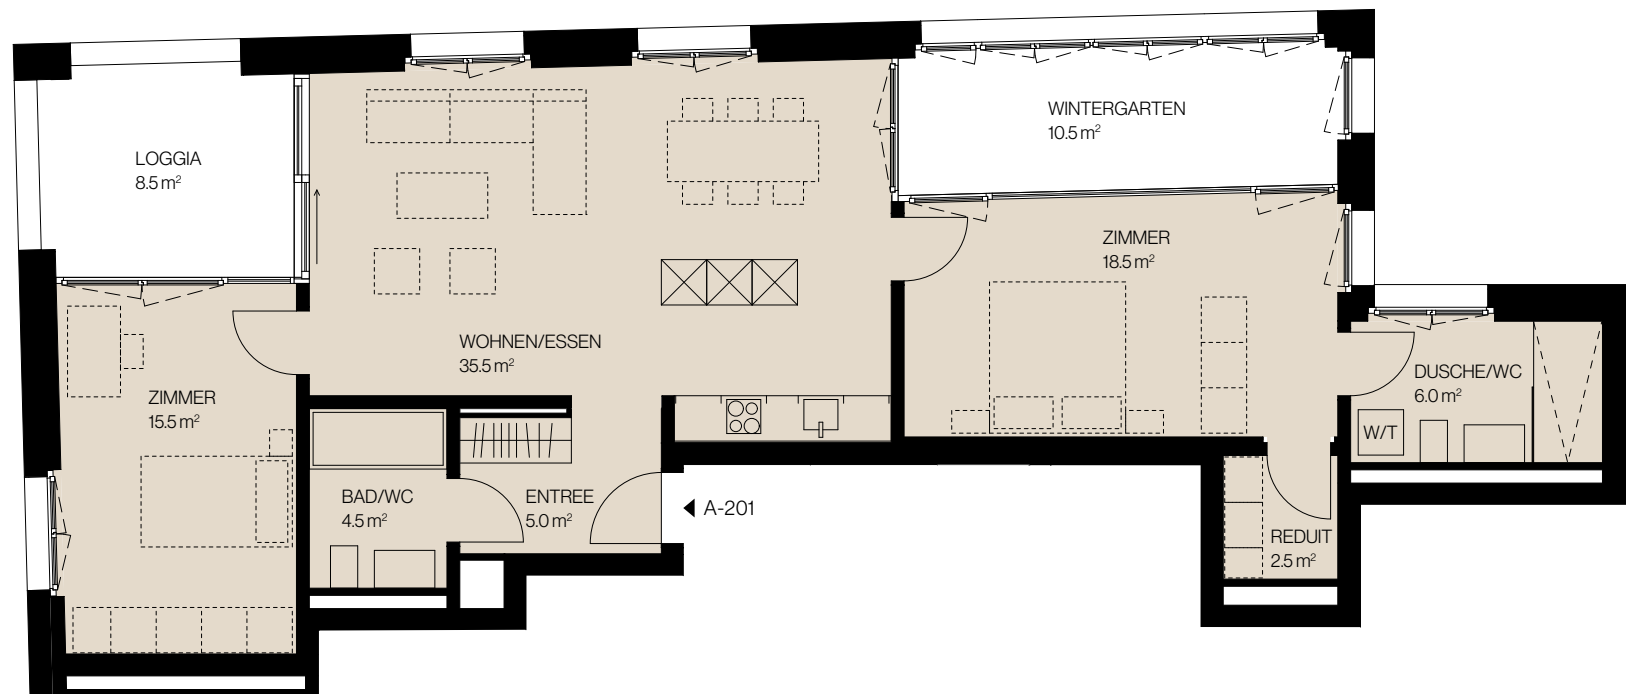

Wohnung  
A-201

Niveau 6



Masstab 1:100




# SPLENDID HOUSES

ZÜRICH



Kapfsteig 50  
8032 Zürich

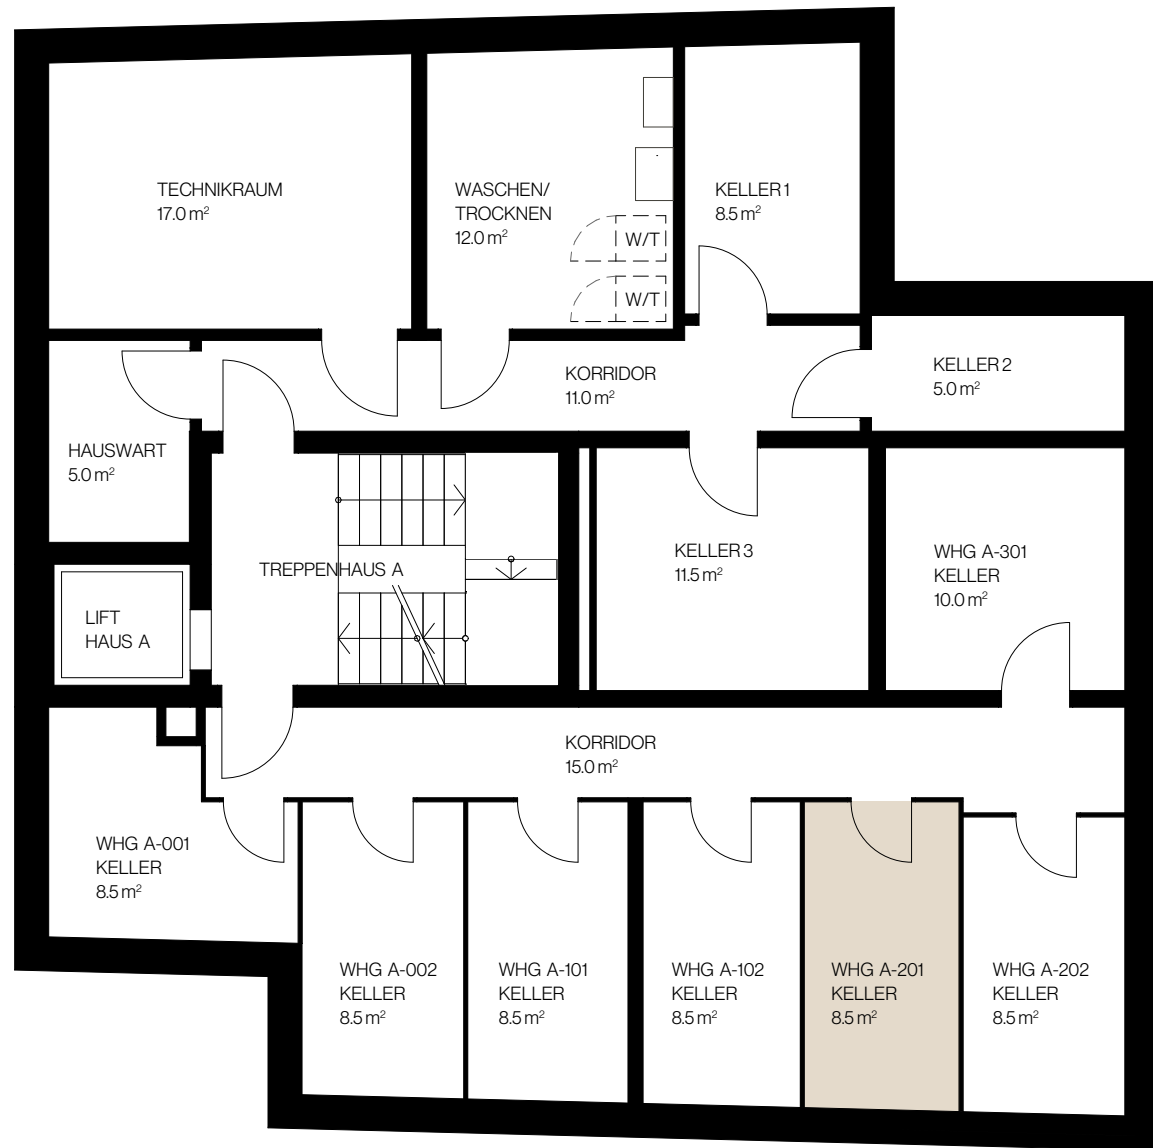

## Wohnung A-201

Nebenräume  
Niveau 3



Massstab 1:100



# Beratung & Verkauf

**ENGEL & VÖLKERS**

Engel & Völkers Zürichberg  
Hottingerstrasse 44  
8032 Zürich  
Telefon +41 43 210 92 40  
[zuerichberg@engelvoelkers.com](mailto:zuerichberg@engelvoelkers.com)