

SPLENDID
HOUSES

ZÜRICH



Kapfsteig 50
8032 Zürich

Wohnung

A-102



Haus	A / Kapfsteig 50
Geschoss	Niveau 5
Zimmer	3.5
Wohnfläche*	ca. 92.5 m ²
Keller	ca. 8.5 m ²
Wintergarten	ca. 10.5 m ²
Loggia	ca. 11.0 m ²



* Wohnfläche inklusive Innenwände, exklusive Schächte, Aussenwände und Wintergärten.

SPLENDID HOUSES

ZÜRICH



Kapfsteig 50
8032 Zürich

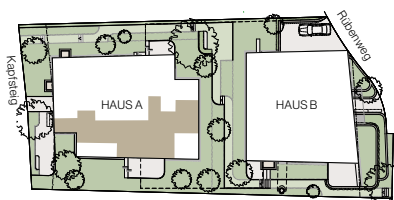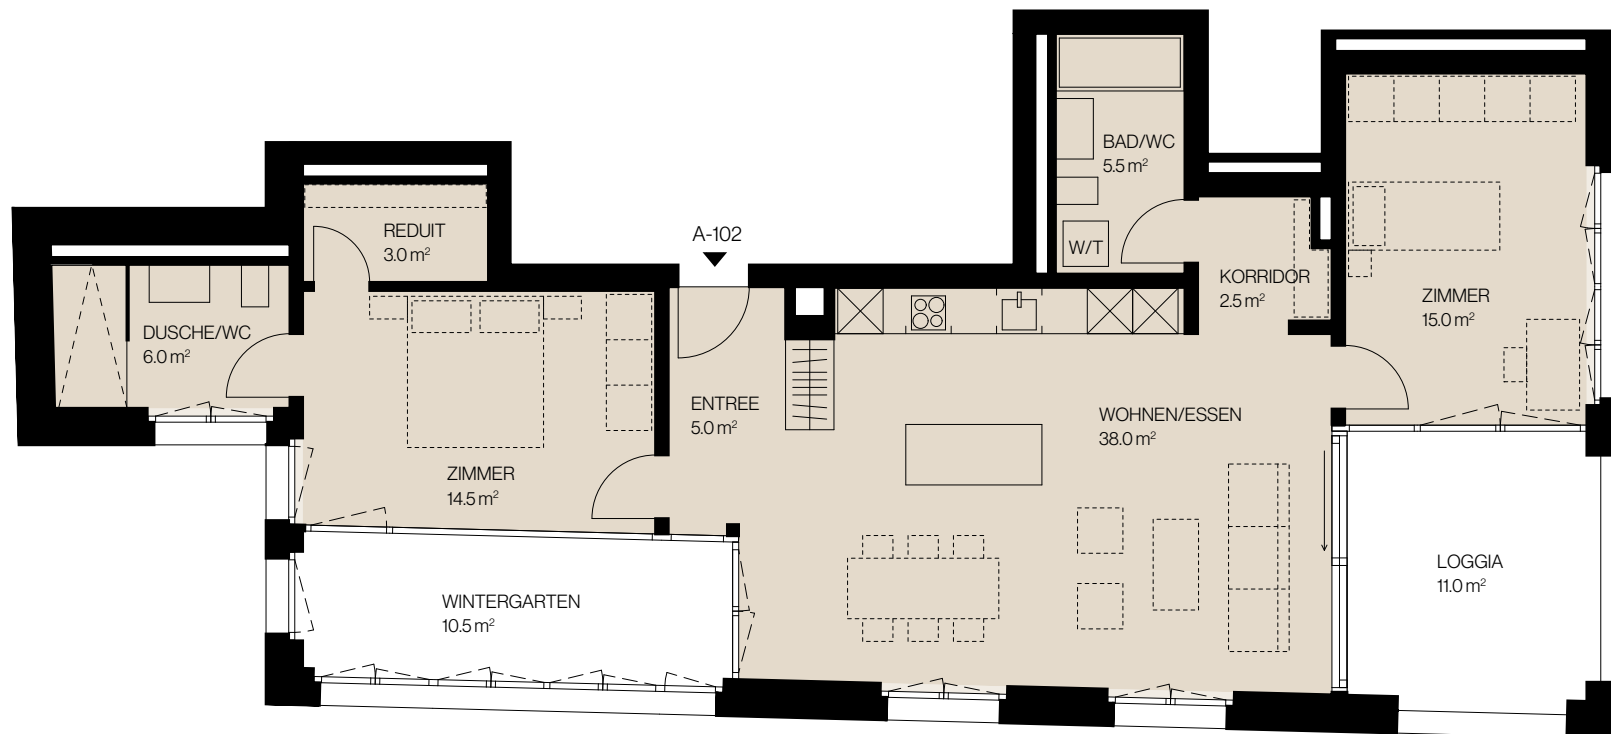

Wohnung A-102

Niveau 5



Massstab 1:100




SPLENDID HOUSES

ZÜRICH



Kapfsteig 50
8032 Zürich

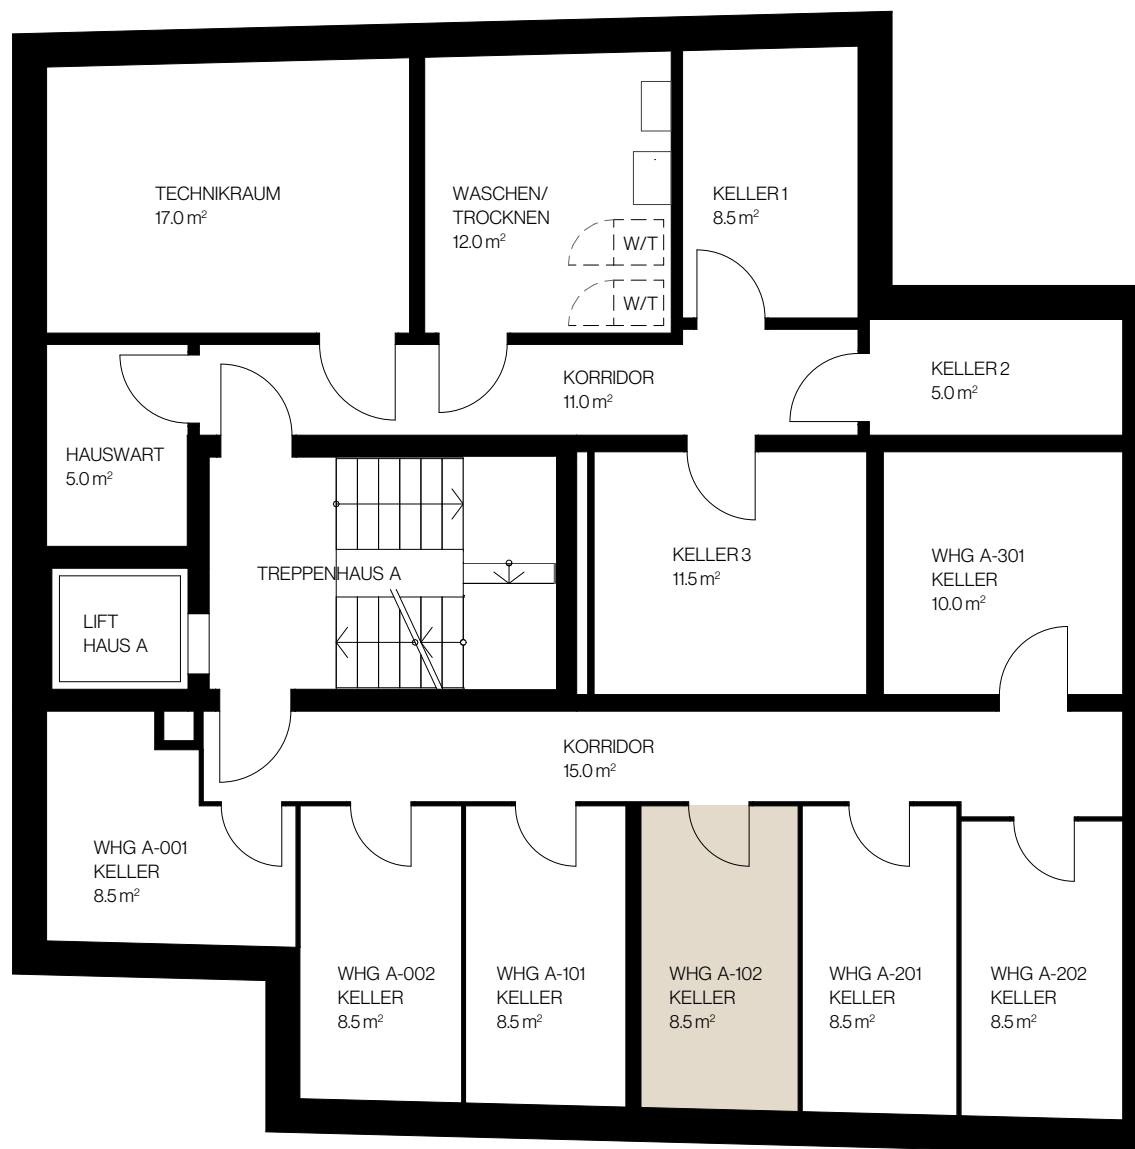

Wohnung A-102

Nebenräume
Niveau 3



Masstab 1:100



Beratung & Verkauf

ENGEL & VÖLKERS

Engel & Völkers Zürichberg
Hottingerstrasse 44
8032 Zürich
Telefon +41 43 210 92 40
zuerichberg@engelvoelkers.com